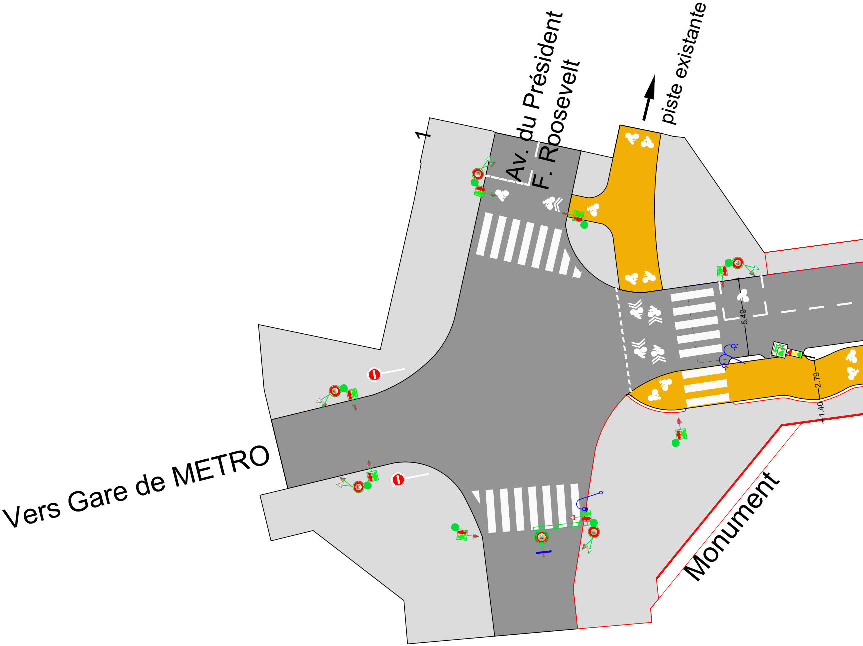
Av. du Président
F. Roosevelt
piste existante
1
5.49
2.79
1.40
Vers Gare de METRO
Monument

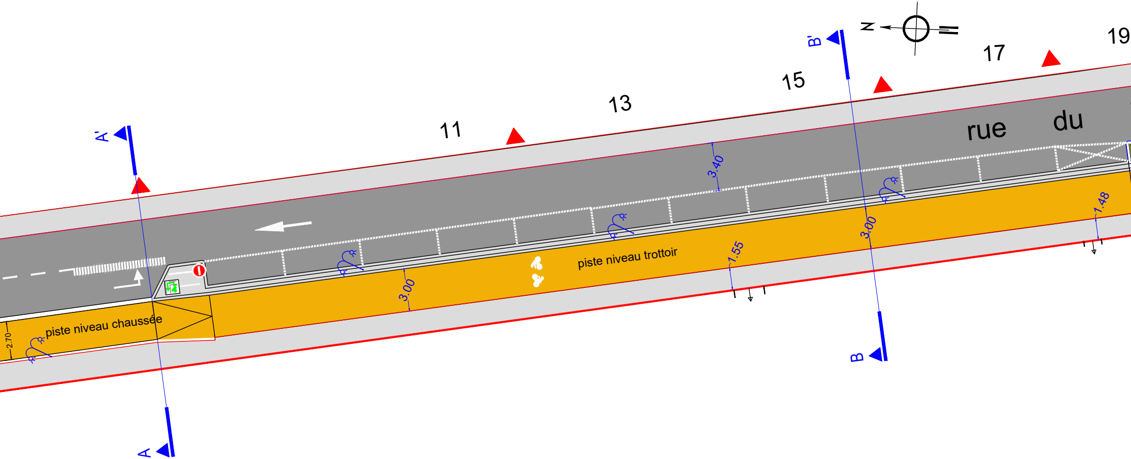

N
A'
A
B'
B
11
13
15
17
19
rue
du
3.40
3.00
3.00
1.55
1.48
2.70
piste niveau chaussée
piste niveau trottoir

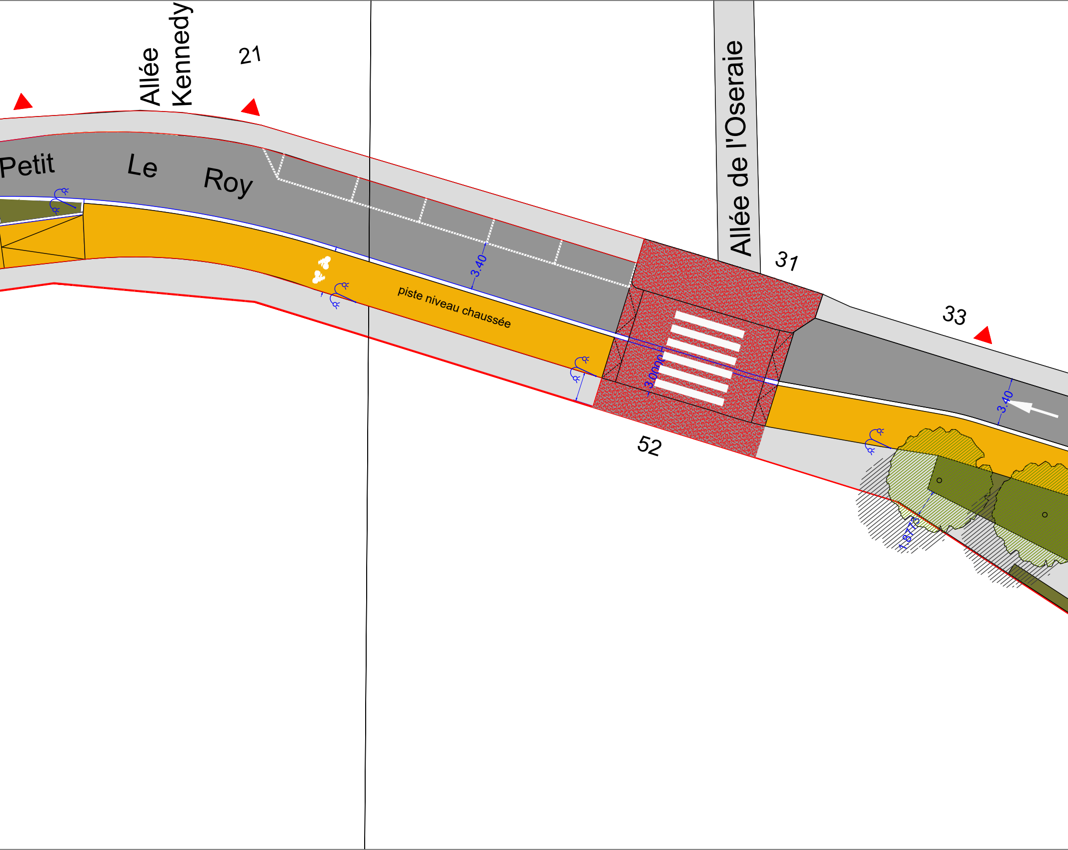
Allée Kennedy
21
Petit Le Roy
3.40
piste niveau chaussée
Allée de l'Oseraie
31
3.000
52
33
3.40
1.8773

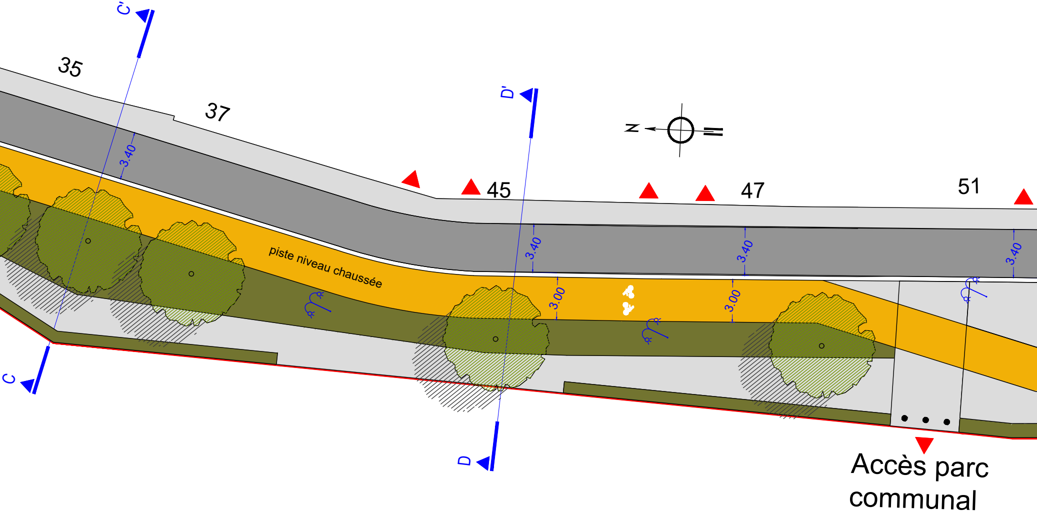
C'
35
37
3.40
D'
N
45
47
51
piste niveau chaussée
3.40
3.00
3.40
3.00
3.40
C
D
Accès parc communal

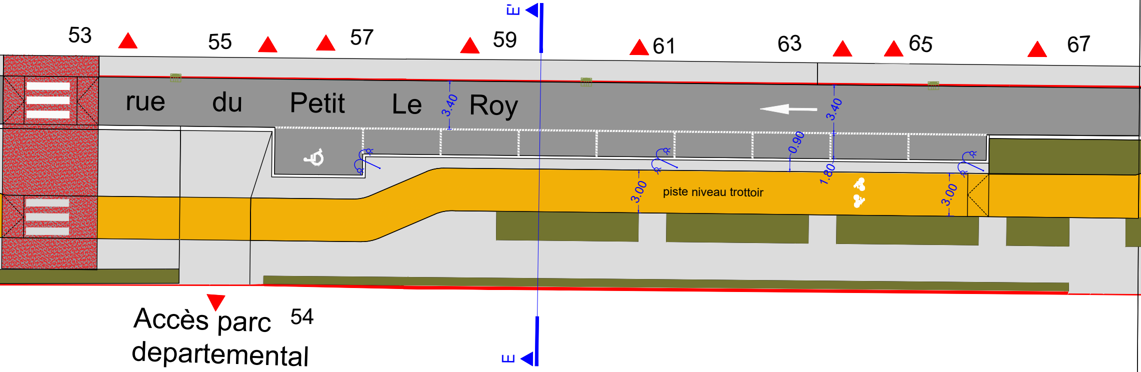
53
55
57
59
61
63
65
67
E'
E
rue du Petit Le Roy
3.40
3.40
0.90
1.80
3.00
3.00
piste niveau trottoir
Accès parc departemental
54

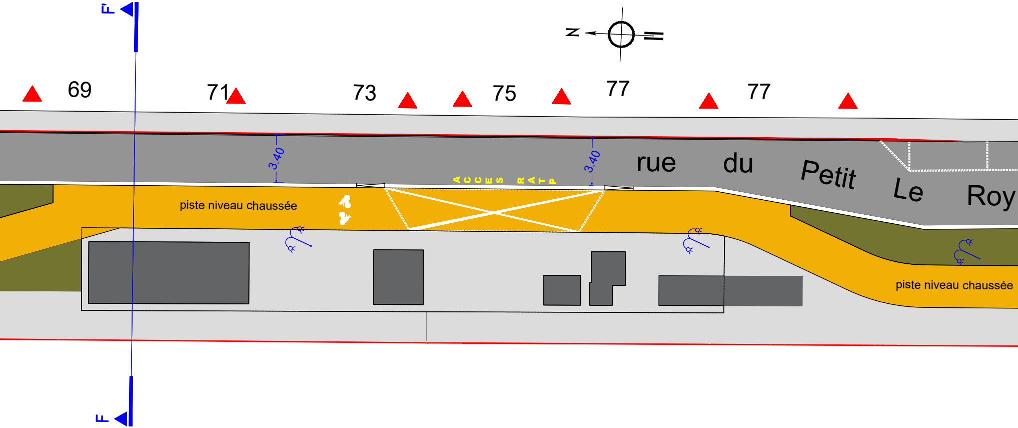
F'
N
69
71
73
75
77
77
3.40
3.40
ACCES RATP
rue du Petit Le Roy
piste niveau chaussée
piste niveau chaussée
F

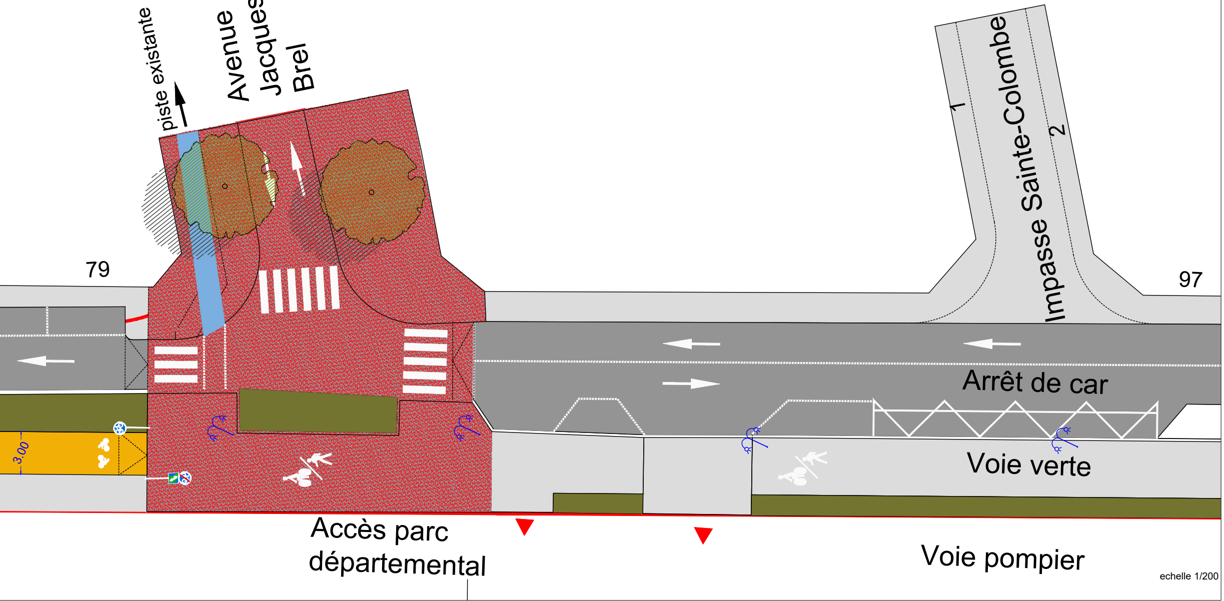
piste existante
Avenue Jacques Brel
Impasse Sainte-Colombe
1
2
79
97
Arrêt de car
3.00
Voie verte
Accès parc départemental
Voie pompier

echelle 1/200